

Cliete: Generalitat Valenciana
Ubicaci3n: Alboraya
Plazo de fabricaci3n y entrega cliete: 5 Semanas
Superficie construida: 132.5 m² aprox.
 Medidas exteriores: 9.76 X 12, 12 + 2.44 X 6.06

Estructura

- 9 Modulos MSN 15 con base hormigonada ensamblados

Fachadas

- Cerramientos en paneles tipo s3ndwich horizontales espesor de 40 mm acabado liso de diversos colores

Cubierta

- Doble cubierta exterior con panel s3ndwich 40 mm.
- Canal3n oculto.

Divisiones

- Tabiques interiores de yeso laminado 15+46+15 LM40.

Carpintería met3lica

- Ventanas correderas de dos hojas de medidas 140x100 cm

Revestimientos horizontales

- Solado de gres porcel3nico prensado 40x40 cm antideslizante C3
- Z3calos de PVC a media altura para la mejor protecci3n de las paredes

Instalaciones

- Instalaci3n el3ctrica general de alumbrado y fuerza, realizada mediante canalizaci3n oculta, formada por cuadro el3ctrico de distribuci3n y protecciones, alumbrado Led , tomas de corriente y alumbrado de emergencia.
- Luminarias de exterior Led estanca
- Instalaci3n de fontanería y saneamiento oculta, de polibutileno y PVC respectivamente.
- Climatizaci3n Aire Acond.Split Inverter Haier 3000fr y 4500fr con recuperadores de calor y conductos de extracci3n





Accede a todos nuestros proyectos en
<http://abcmodular.com/proyectos>



OFICINAS CENTRALES ABC MODULAR

Av. Ausias March s/n
 Polígono Industrial Cap de L'Horta
 46185 Pobla de Vallbona (Valencia)
 Tlf: 961 662 728

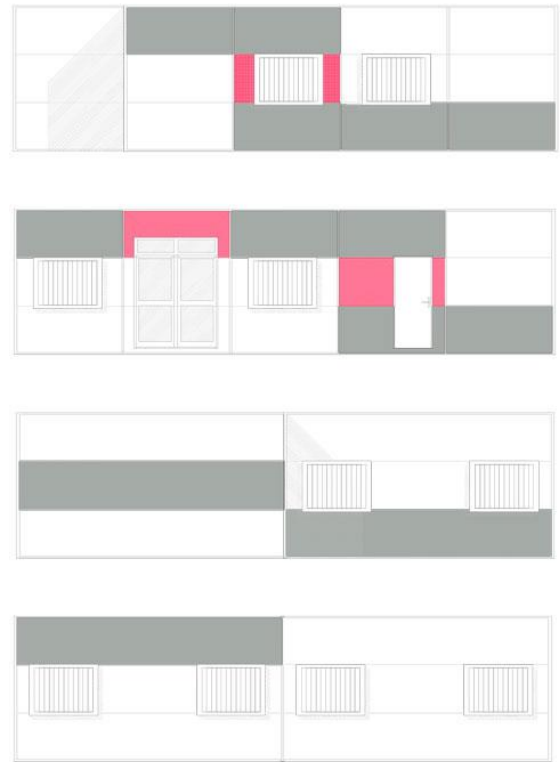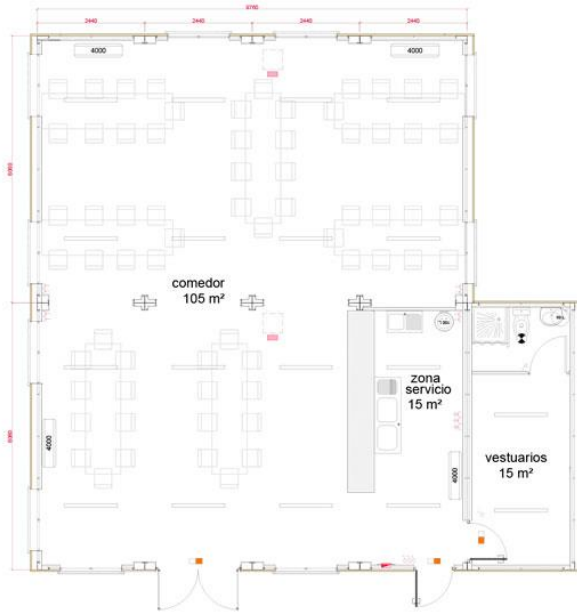

- CUADRO DECLAVADO
- INTERRUPTOR 10 A
- TOMA CORRIENTE 16 A.
- TOMA CORRIENTE TRIFÁSICA

- PANTALLA SUPERFICIE LED 40W
- UNIDAD AUTOMÁTICA SPLIT
- EMERGENCIA 100 Lum.

- UNIDAD BOX 300 1000-Hm
- FILTROS F9-F8

PROYECTO: C.E.I.P. CERVANTES - ALBORJA
 PLANO: PLANTA Y ALZADOS
 MODELO: MSN 15
 CLIENTE: GENERALITAT VALENCIANA
 ELABORADO: M. INIESTA

Avda. Ausias March s/n - P.I. Cap de Pineda - 46185 - Poble de Vallbona (Valencia) Tel: 961 662 728 Fax: 961 661 255

DEBUTADO: 02/08/2019
 ESCALA: 1/100
 REVISADO:
 Nº REVISIÓN:
 Nº PLANO: 1
 MODIFICADA: CTRL+HOLA15.1



OFICINAS CENTRALES ABC MODULAR

Av. Ausias March s/n

Polígono Industrial Cap de L'Horta
 46185 Poble de Vallbona (Valencia)

Tlf: 961 662 728