

Ciente: CAMPING PLAYA LA BOTA

Ubicación: Huelva

Plazo de fabricación y entrega cliente: 25 días

Superficie construida: 10 m² aprox.

Medidas exteriores: 2.44 x 4.16 m y 2.85 m de altura

Estructura

- Modulo sanitario MSN 10

Cerramiento exterior

- Cerramientos en paneles tipo sándwich horizontales espesor de 40 mm.
- Revestimiento decorativo en vinilo simulando madera

Divisiones interiores

- Tabiques divisorio yeso laminado 15+46+15 LM40.
- Cabinas fenólicas

Revestimientos horizontales y verticales

- Solado de gres porcelánico prensado 40×40 cm antideslizante C3
- Paredes alicatado con azulejo acabado liso, 20×20 cm
- Falso techo de lamas metálicas acústicas lacado blanco

Instalaciones

- Instalación eléctrica general de alumbrado y fuerza, realizada mediante canalización oculta, formada por cuadro eléctrico de distribución y protecciones, alumbrado Led , tomas de corriente y luces de emergencia
- Instalación de fontanería y saneamiento oculta, de polibutileno y PVC respectivamente, con acumulador ACS.
- Instalación de ducha completa con movilidad reducida
- Termo de 100l




OFICINAS CENTRALES ABC MODULAR

Av. Ausias March s/n



Polígono Industrial Cap de L'Horta

46185 Pobla de Vallbona (Valencia)

Tlf: 961 662 728

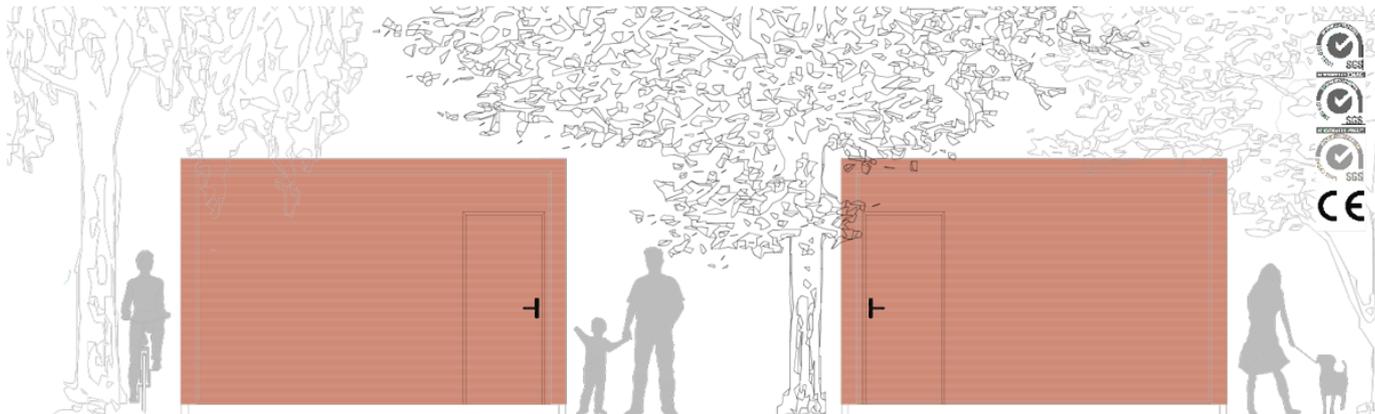

ALZADO ACCESO

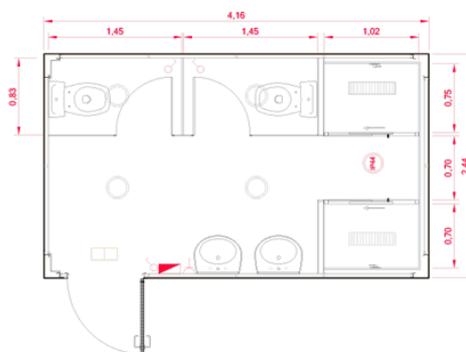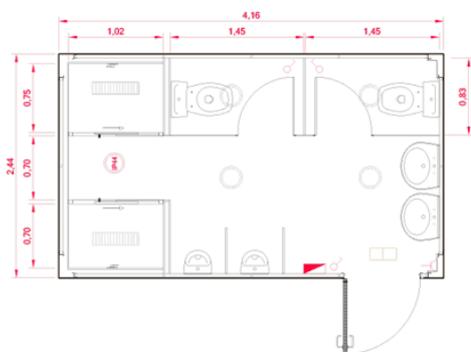


- CUADRO GENERAL BAJA TENSIÓN
- DOWNLIGHT LED 20W
- INTERRUPTOR 10A/230V
- DOWNLIGHT LED 20W IP44
- EMERGENCIA 150 Lum.

PROYECTO: CAMPING PLAYA LA BOTA
 PLANO: PLANTA Y ALZADOS
 MODELO: 2 MSN 10
 CLIENTE: CAMPING PLAYA LA BOTA
 ELABORADO: M. INIESTA

Avda. Ausias March s/n - P.I. Cap de l'Horta - 46185 - Poble de Vallbona (Valencia) Tel: 961 662 728 Fax: 961 661 255

DEBUIADO: 01.03.19
 ESCALA: 1/50
 REVISADO: 06.03.19
 Nº REVISION: 1
 Nº PLANO: 1
 Nº OFERTA: VD41FB19-2

Accede a todos nuestros proyectos en <http://abcm modular.com/proyectos>

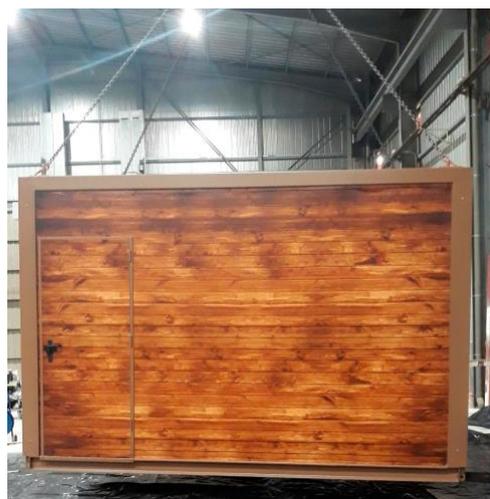

OFICINAS CENTRALES ABC MODULAR
 Av. Ausias March s/n
 Polígono Industrial Cap de L'Horta
 46185 Poble de Vallbona (Valencia)
 Tlf: 961 662 728