




ALZADO PRINCIPAL

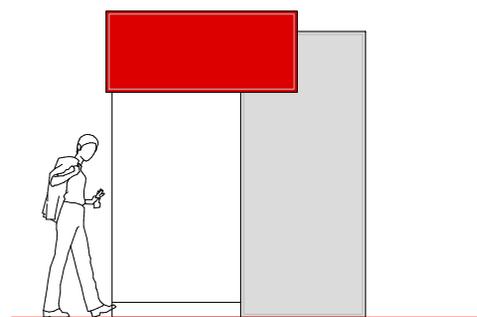

ALZADO LATERAL DERECHO

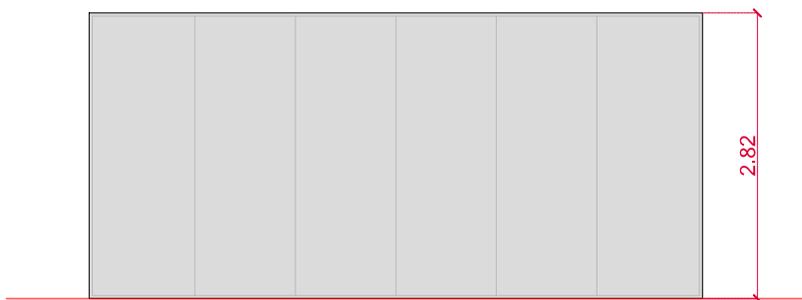

ALZADO POSTERIOR

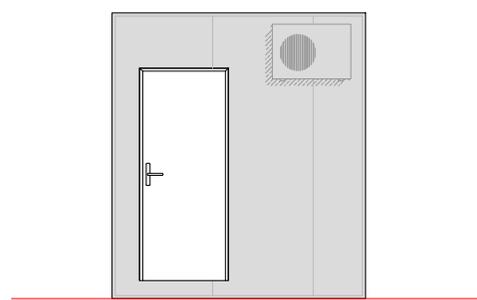

ALZADO LATERAL IZQUIERDO

PROYECTO: MÓDULO GASOLINERA 15 m²

PLANO: ALZADOS

MODELO: INDUSTRIALIZADO

CLIENTE: PROPUESTA COMERCIAL

ELABORADO: J.M. CHAMIZO

DIBUJADO: 17.07.2018

ESCALA: 1/75

REVISADO:

Nº REVISION: 0

Nº PLANO: 1

Nº OFERTA: -

Avda. Ausias March s/n - P.I.Cap de l'Horta - 46185 - Pobl de Vallbona (Valencia) Tel: 961 662 728 Fax: 961 661 255

La presente oferta es meramente de uso comercial, careciendo de valor contractual.