

PROYECTO: MODULO GASOLINERA 19 m²

PLANO: DISTRIBUCIÓN GENERAL

MODELO: INDUSTRIALIZADO

CLIENTE: PROPUESTA COMERCIAL

ELABORADO: J.M. CHAMIZO

Avda. Ausias March s/n - P.I.Cap de l'Horta - 46185 - Poble de Vallbona (Valencia) Tel: 961 662 728 Fax: 961 661 255

DIBUJADO: 17.07.2018


ESCALA: 1/50

REVISADO:


Nº REVISION: 0

Nº PLANO: 1


Nº OFERTA: -

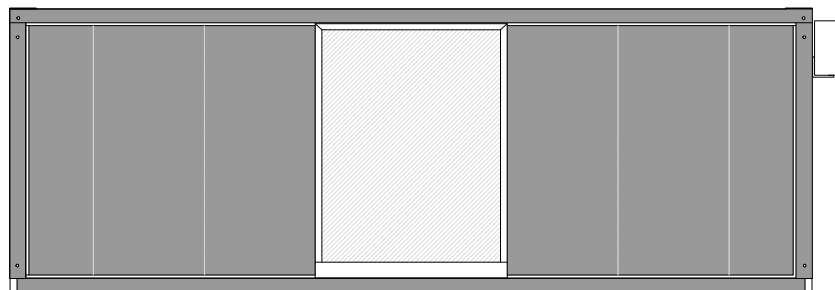


ALZADO PRINCIPAL

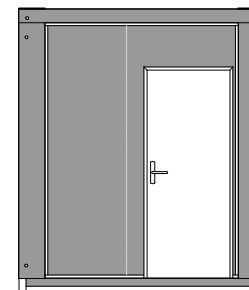

ALZADO LATERAL DERECHO

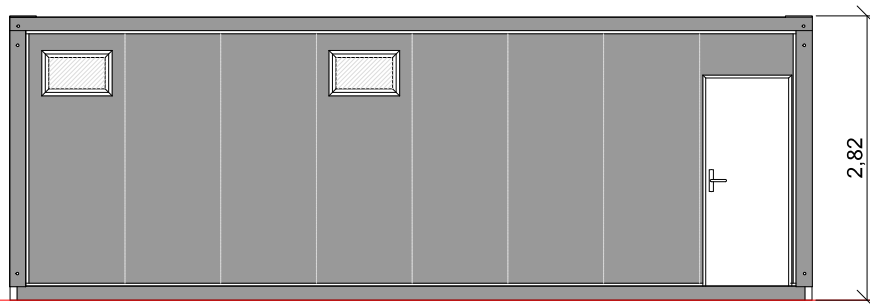

ALZADO POSTERIOR

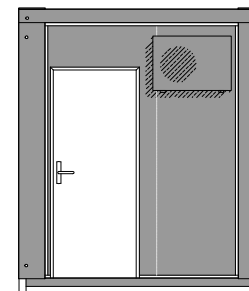

ALZADO LATERAL IZQUIERDO

PROYECTO: MÓDULO GASOLINERA 19 m²

PLANO: ALZADOS

MODELO: INDUSTRIALIZADO

CLIENTE: PROPUESTA COMERCIAL

ELABORADO: J.M. CHAMIZO

Avda. Ausias March s/n - P.I.Cap de l'Horta - 46185 - Poble de Vallbona (Valencia) Tel: 961 662 728 Fax: 961 661 255

DIBUJADO: 17.07.2018

ESCALA: 1/75

REVISADO:

Nº REVISION: 0

Nº PLANO: 1

Nº OFERTA: -

La presente oferta es meramente de uso comercial, careciendo de valor contractual.