










-  CUADRO SECUNDARIO
-  INTERRUPTOR 10 A
-  TOMA CORRIENTE 16 A.
-  DOWNLIGHT LED
-  APARATO AUTONOMO DE EMERGENCIA Y SEÑALIZACION 150 LUM
-  APARATO AUTONOMO DE EMERGENCIA Y SEÑALIZACION 60 LUM
-  UNIDAD AUTONOMO SPLIT

PROYECTO: OFICINAS VENTA 60 m²
 PLANO: DISTRIBUCIÓN GENERAL
 MODELO: MSN-15 (x4)
 CLIENTE: PROPUESTA COMERCIAL
 ELABORADO: J.M. CHAMIZO

DIBUJADO: 16.07.2018
 ESCALA: 1/60
 REVISADO:
 Nº REVISION: 0
 Nº PLANO: 1
 Nº OFERTA: -

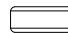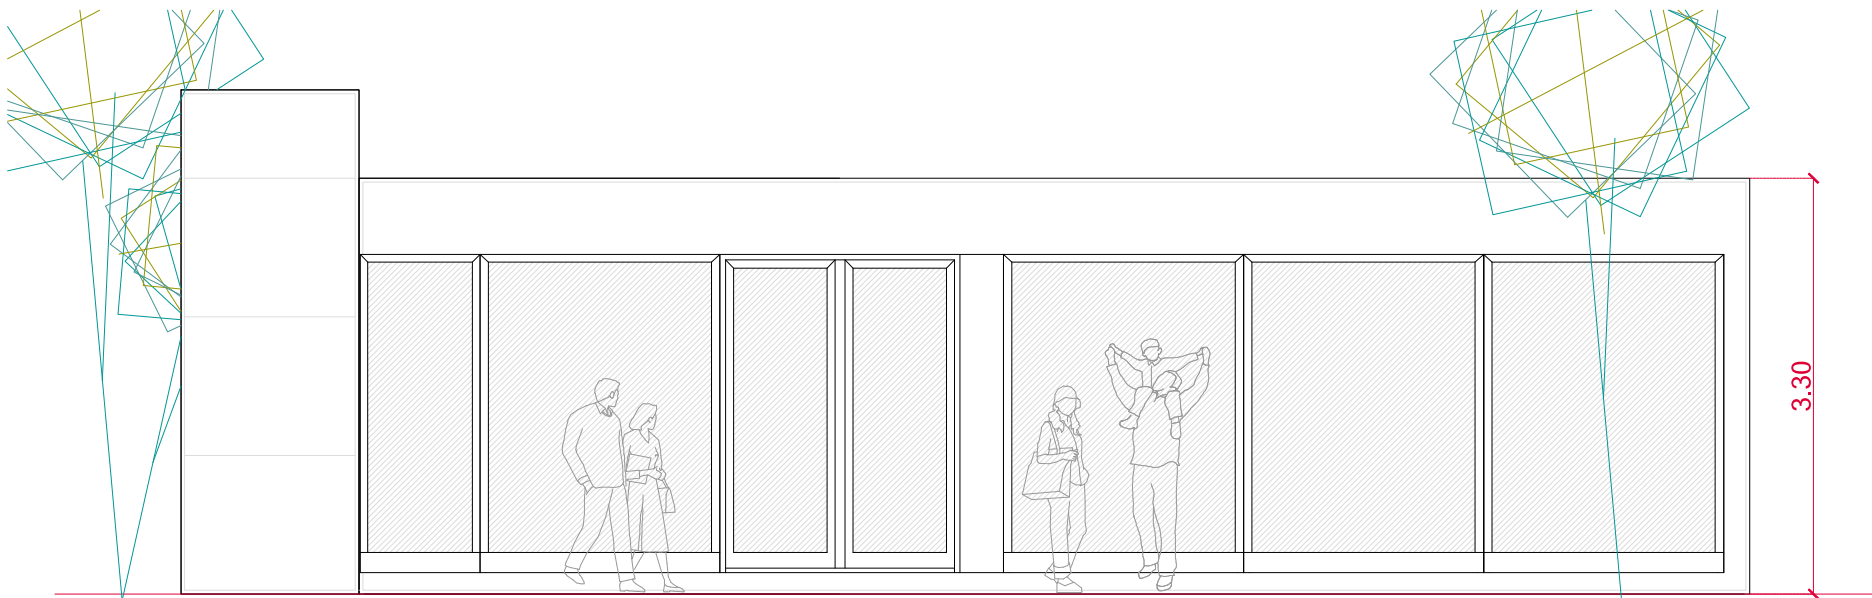

ALZADO PRINCIPAL

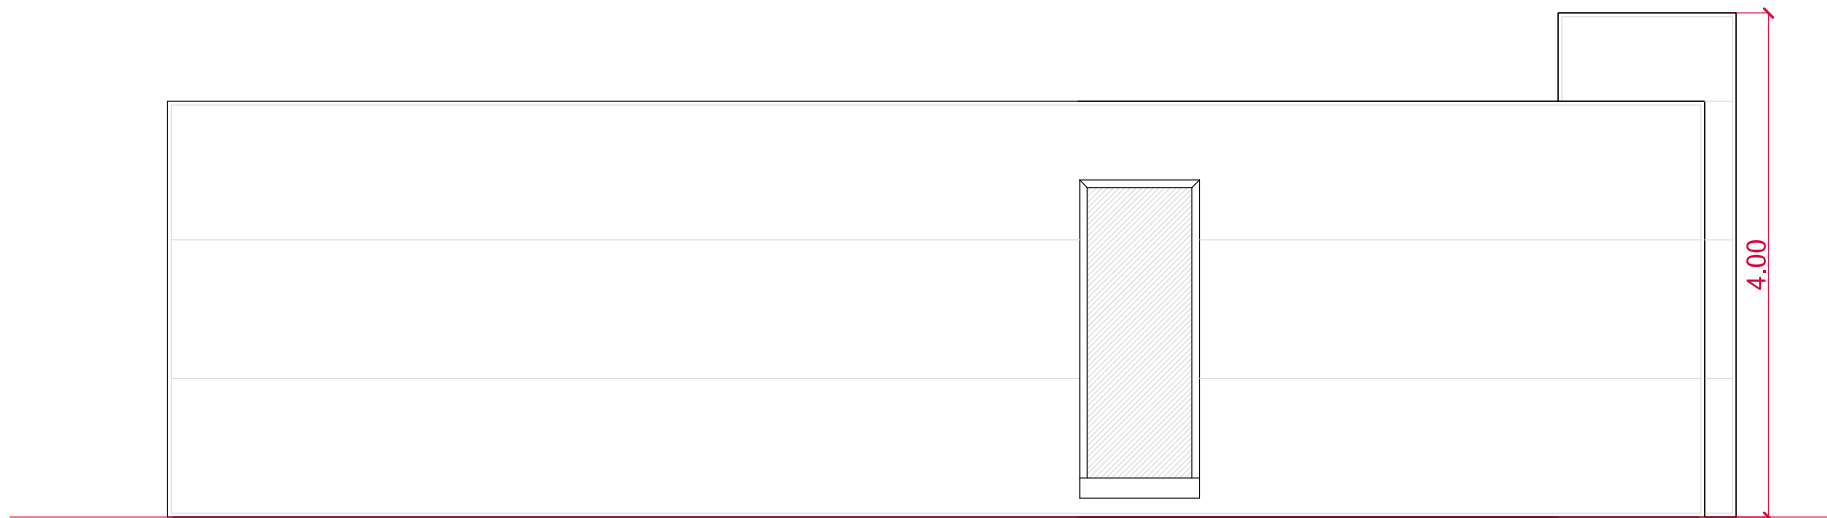

ALZADO POSTERIOR



PROYECTO: OFICINAS VENTA 60 m²

PLANO: ALZADOS

MODELO: MSN-15 (x4)

CLIENTE: PROPUESTA COMERCIAL

ELABORADO: J.M. CHAMIZO

Avda. Ausias March s/n - P.I.Cap de l'Horta - 46185 - Poble de Vallbona (Valencia) Tel: 961 662 728 Fax: 961 661 255

DIBUJADO: 16.07.2018

ESCALA: 1/60


REVISADO:

Nº REVISION: 0


Nº PLANO: 1

Nº OFERTA: -

La presente oferta es meramente de uso comercial, careciendo de valor contractual.

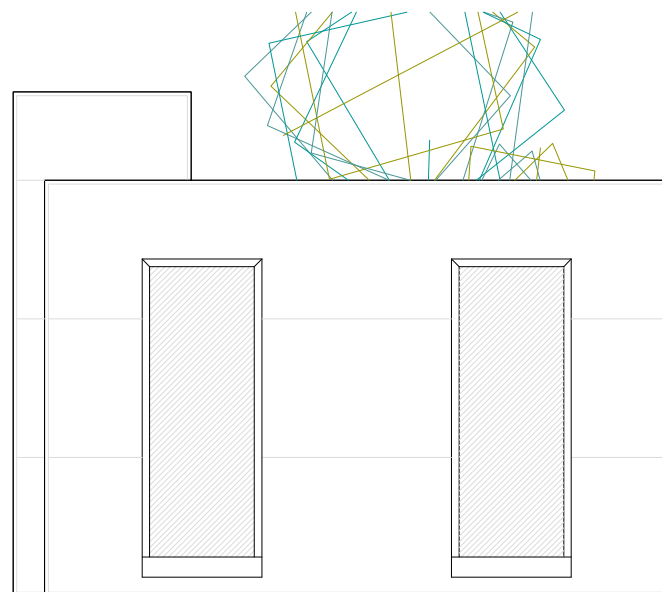

ALZADO LATERAL DERECHO

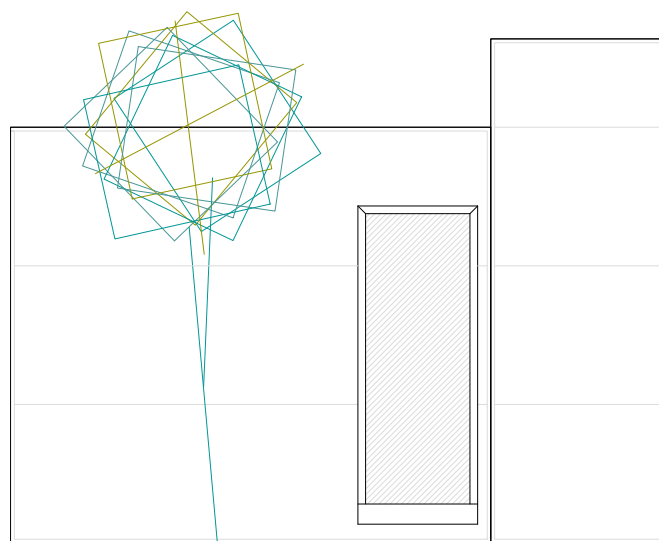

ALZADO LATERAL IZQUIERDO

PROYECTO: OFICINAS VENTA 60 m²

PLANO: ALZADOS

MODELO: MSN-15 (x4)

CLIENTE: PROPUESTA COMERCIAL

ELABORADO: J.M. CHAMIZO

DIBUJADO: 16.07.2018

ESCALA: 1/60

REVISADO:

Nº REVISION: 0

Nº PLANO: 1

Nº OFERTA: -