








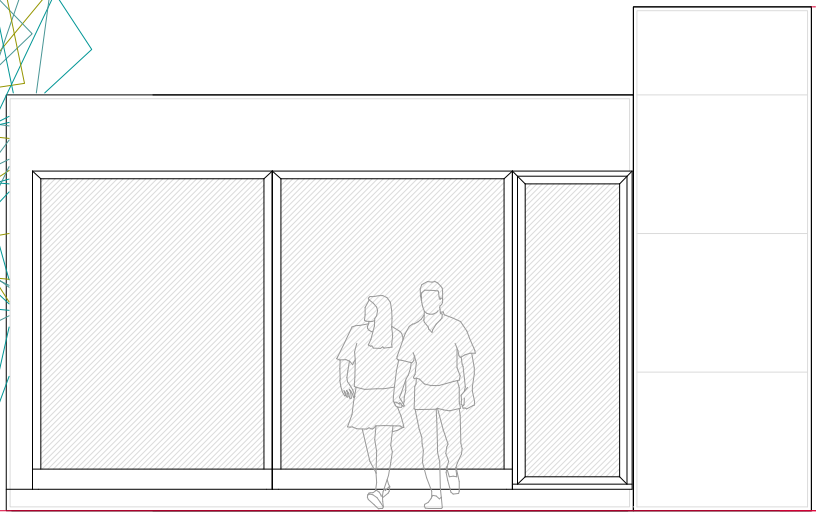
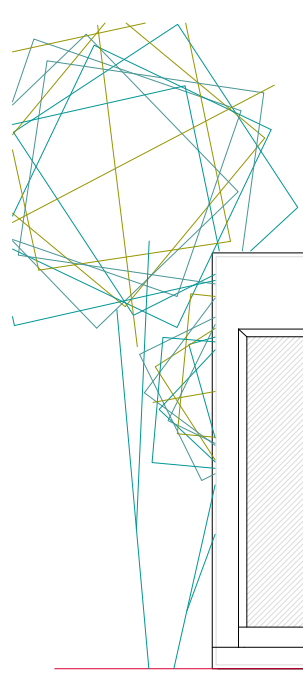
Acceso oficinas

-  CUADRO SECUNDARIO
-  INTERRUPTOR 10 A
-  TOMA CORRIENTE 16 A.
-  DOWNLIGHT LED

-  APARATO AUTONOMO DE EMERGENCIA Y SEÑALIZACION 150 LUM
-  APARATO AUTONOMO DE EMERGENCIA Y SEÑALIZACION 60 LUM
-  UNIDAD AUTONOMO SPLIT


PROYECTO: OFICINAS VENTA 30 m²
 PLANO: DISTRIBUCIÓN GENERAL
 MODELO: MSN-15 (x2)
 CLIENTE: PROPUESTA COMERCIAL
 ELABORADO: J.M. CHAMIZO

DIBUJADO: 16.07.2018
 ESCALA: 1/60
 REVISADO:
 Nº REVISION: 0
 Nº PLANO: 1
 Nº OFERTA: -




4.00

ALZADO PRINCIPAL


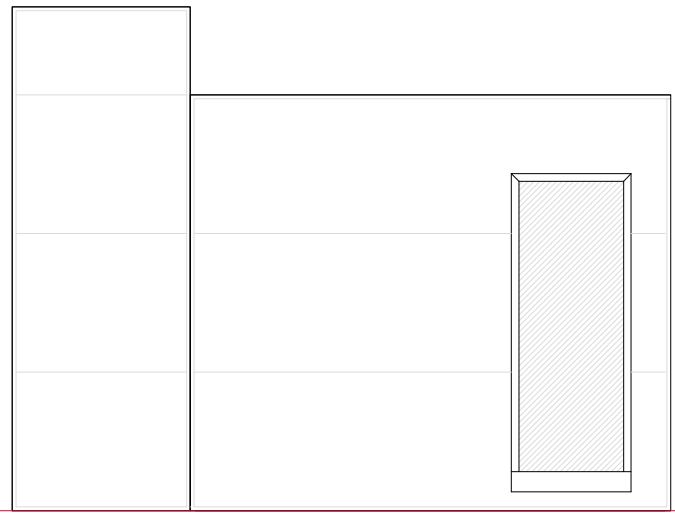


ALZADO LATERAL DERECHO

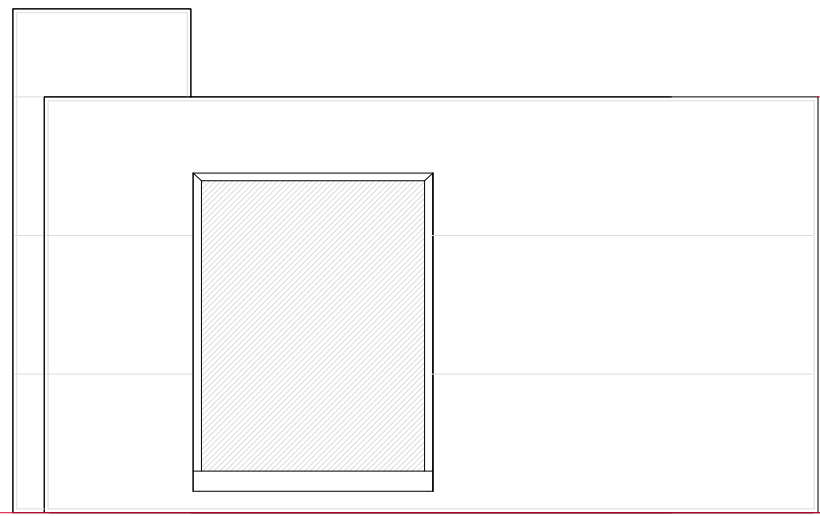

3.30

ALZADO POSTERIOR

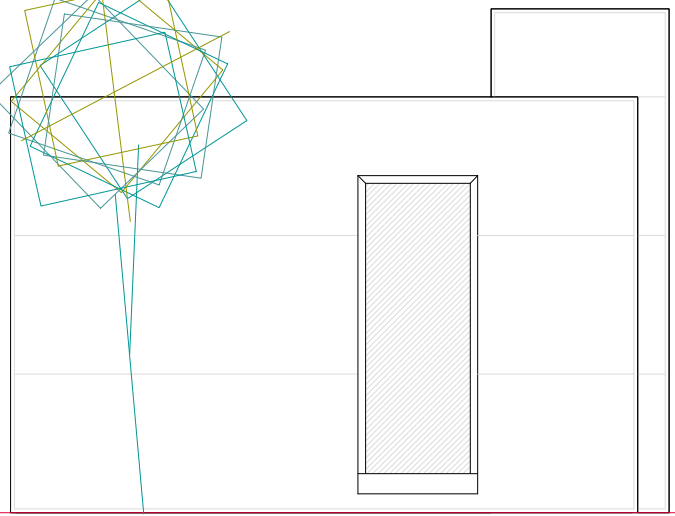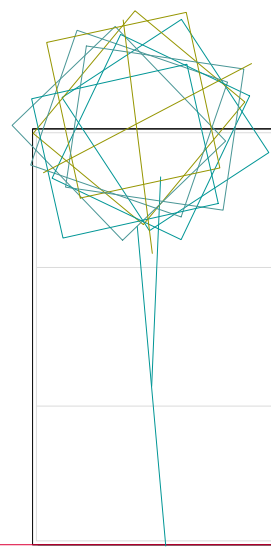

ALZADO LATERAL IZQUIERDO

