



-  CUADRO SECUNDARIO
-  INTERRUPTOR 10 A
-  TOMA CORRIENTE 16 A.
-  PANTALLA LED DE 45W

-  APARATO AUTONOMO DE EMERGENCIA Y SEÑALIZACION 150 LUM
-  APARATO AUTONOMO DE EMERGENCIA Y SEÑALIZACION 60 LUM

PROYECTO: CHIRINGUITO 19 m<sup>2</sup>

PLANO: DISTRIBUCIÓN GENERAL

MODELO: INDUSTRIALIZADO

CLIENTE: PROPUESTA COMERCIAL

ELABORADO: J.M. CHAMIZO

Avda. Ausias March s/n - P.I.Cap de l'Horta - 46185 - Poble de Vallbona (Valencia) Tel: 961 662 728 Fax: 961 661 255

DIBUJADO: 17.07.2018

ESCALA: 1/50

REVISADO:


Nº REVISION: 0

Nº PLANO: 1


Nº OFERTA: -



ALZADO PRINCIPAL

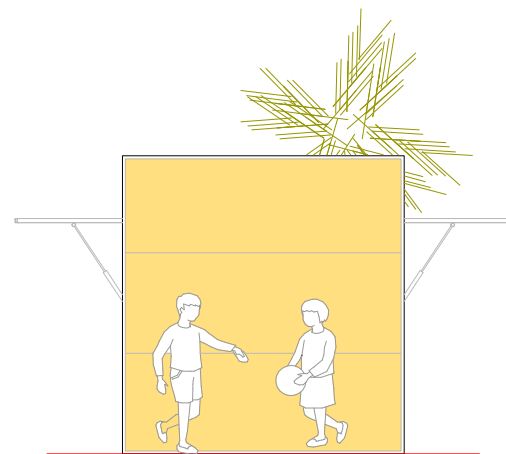

ALZADO LATERAL DERECHO

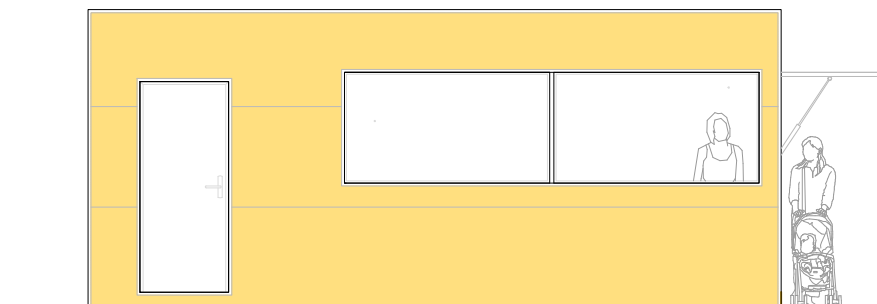

ALZADO POSTERIOR



ALZADO LATERAL IZQUIERDO