





ALZADO PRINCIPAL

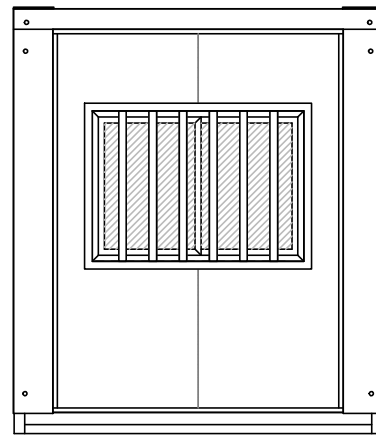

ALZADO LATERAL IZQUIERDO

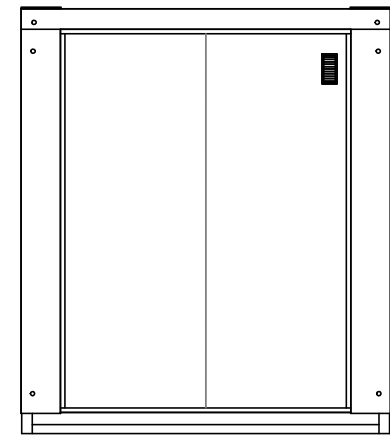

ALZADO LATERAL DERECHO

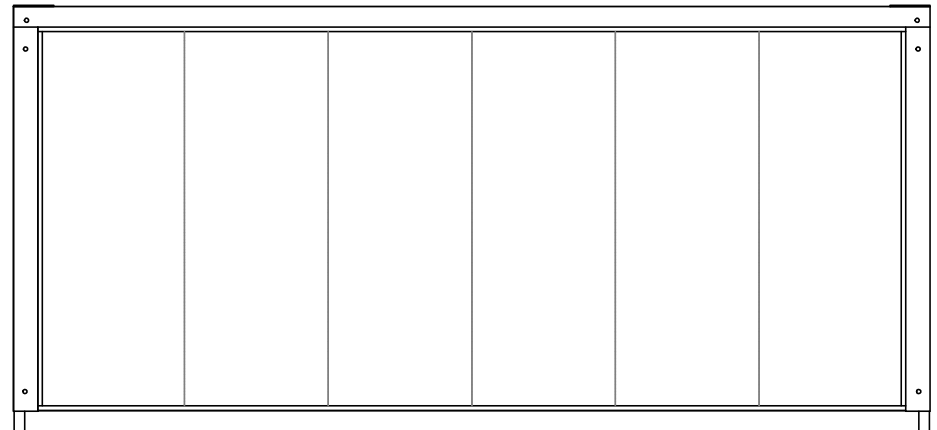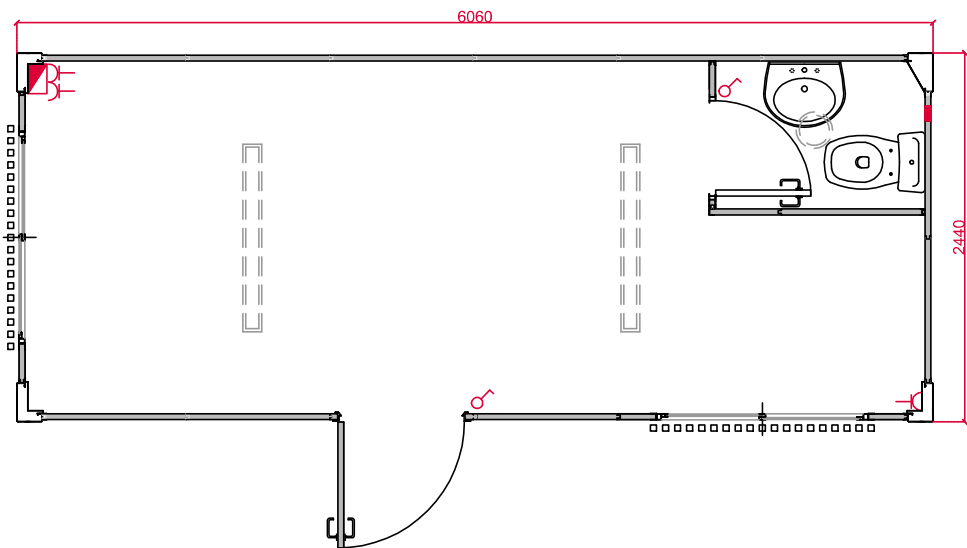

ALZADO POSTERIOR



- CUADRO SECUNDARIO
- INTERRUPTOR 10 A
- TOMA CORRIENTE 16 A.
- PANTALLA DE SUPERFICIE
- DOWNLIGHT DE SUPERFICIE

PROYECTO: MODULO AISLADO	DIBUJADO: -
PLANO: PLANTA Y ALZADOS	ESCALA: 1/50
MODELO: MSN-15 ASEO	REVISADO: -
CLIENTE: -	Nº REVISION: -
ELABORADO: -	Nº PLANO: -
	Nº OFERTA: -