


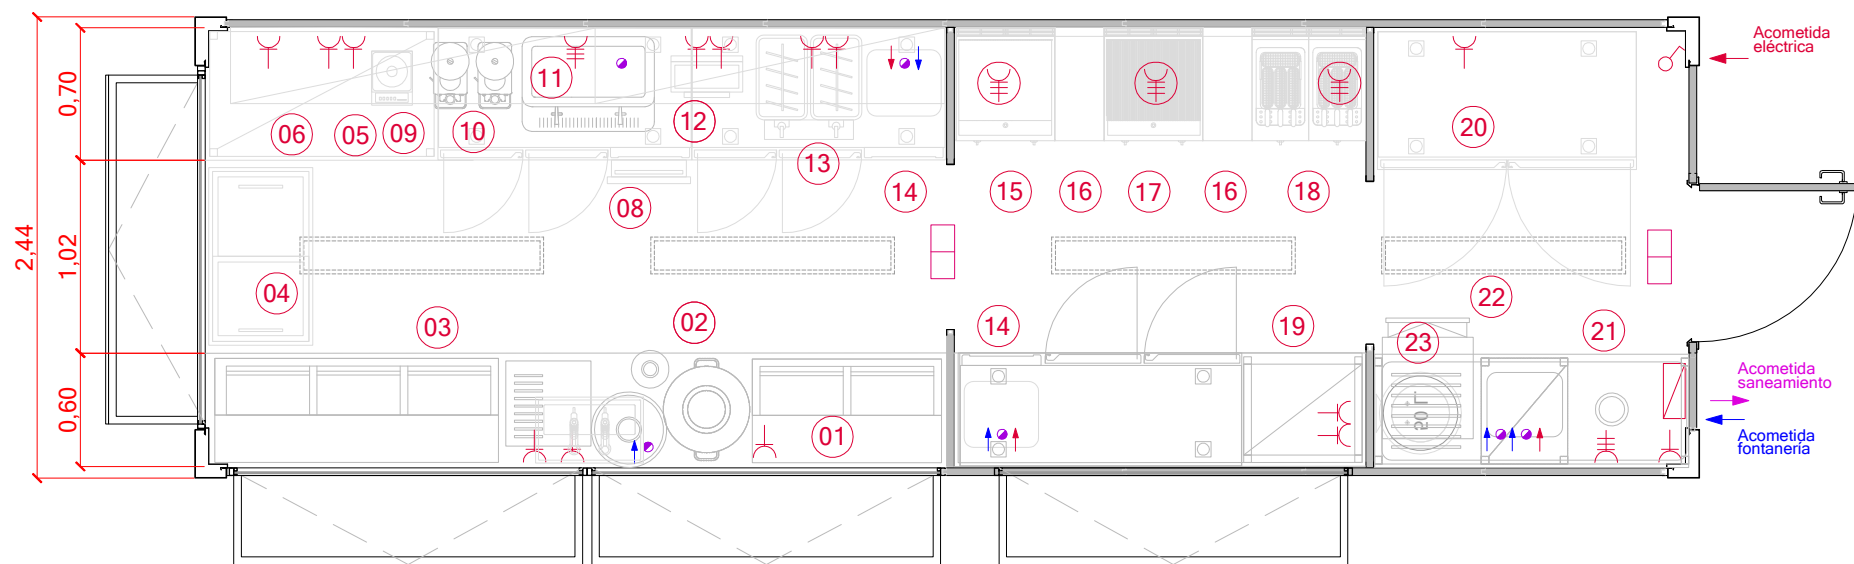


- | | | | |
|------------------------------------|---|-------------------------------------|---------------------------------------|
| 01 ENFRIADOR DE BOTELLAS 2 PUERTAS | 07 MESA FRIA TRABARRA CON CAJÓN PICAMARRO | 13 GRANIZADO DOS CUBAS | 19 MESA CON DOBLE ESTANTE INFERIOR |
| 02 ZONA COMPRESOR CERVEZA | 08 MESA FRIA TRASBARRA CON LAVAMANOS | 14 MESA FRIA CON LAVAMANOS | 20 ARMARIO FRIO CONSE/CONG. 2 PUERTAS |
| 03 ENFRIADOR DE CERVEZAS 3 PUERTAS | 09 BATIDORA LICUADORA | 15 PLANCHA LISA | 21 MESA LAVADO CON FREGADERO |
| 04 ARCON CONGELADOR | 10 MOLINILLOS DE CAFE | 16 NEUTRO | 22 LAVAVAJILLAS FRONTAL |
| 05 ENCIMERA TRASBARRA | 11 CAFETERA DOS GRUPOS | 17 PLANCHA RALLADA O BRILL BARBACOA | 23 TERMO ACUMULADOR 50 L. |
| 06 MUEBLE ABIERTO DOBLE ESTANTE | 12 TPV | 18 FREIDORA DOS CUBAS | |



ALZADO PRINCIPAL



ALZADO LATERAL DERECHO

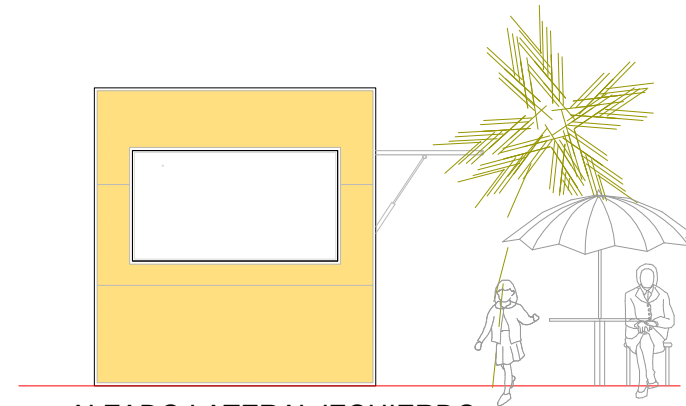

ALZADO LATERAL IZQUIERDO

PROYECTO: CHIRINGUITO 19 m²

PLANO: ALZADOS

MODELO: INDUSTRIALIZADO

CLIENTE: PROPUESTA COMERCIAL

ELABORADO: J.M. CHAMIZO

DIBUJADO: 17.07.2018

ESCALA: 1/75

REVISADO:


Nº REVISION: 0

Nº PLANO: 1


Nº OFERTA: -

Avda. Ausias March s/n - P.I.Cap de l'Horta - 46185 - Poble de Vallbona (Valencia) Tel: 961 662 728 Fax: 961 661 255


La presente oferta es meramente de uso comercial, careciendo de valor contractual.

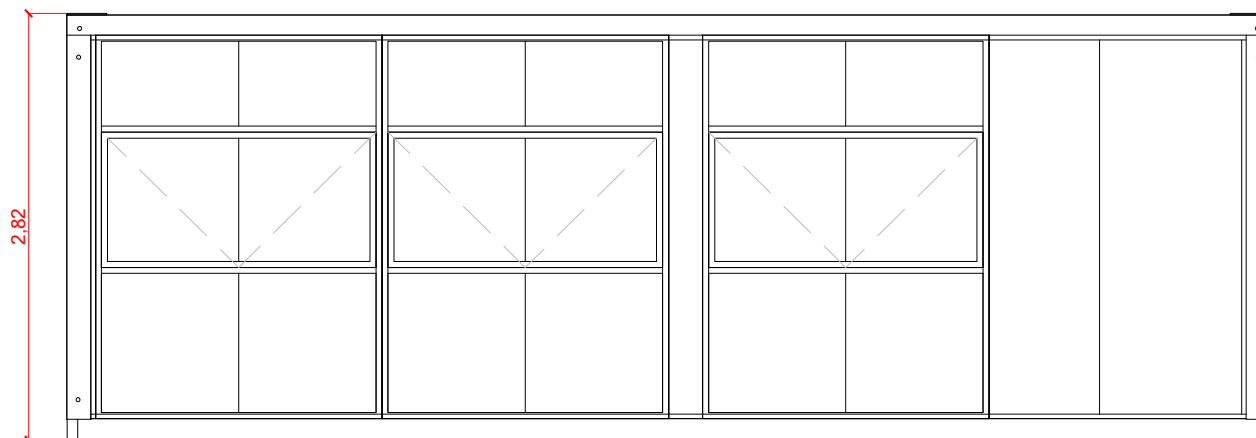


ALZADO PRINCIPAL

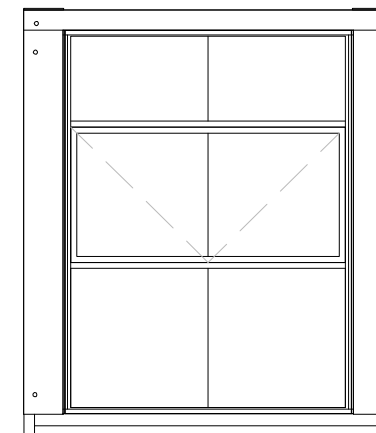

ALZADO LATERAL IZQUIERDO

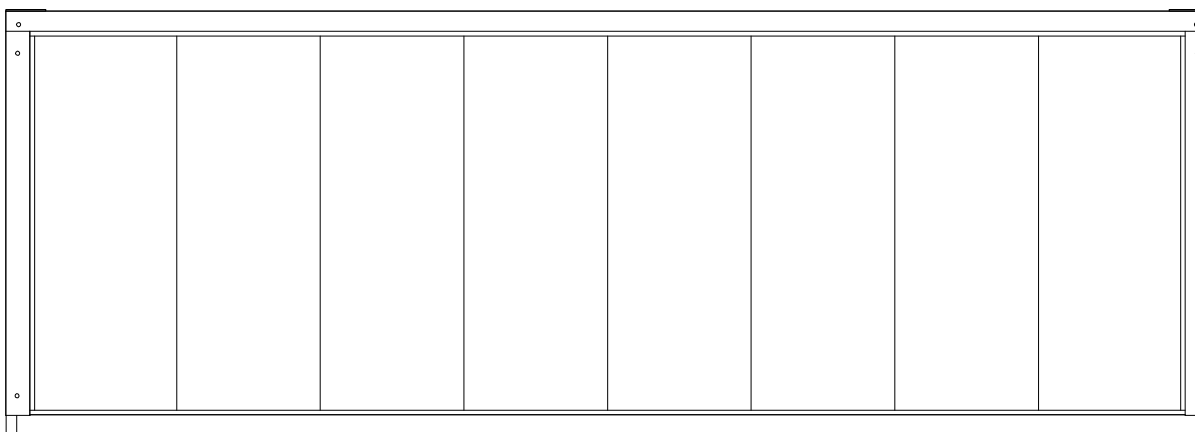

ALZADO POSTERIOR

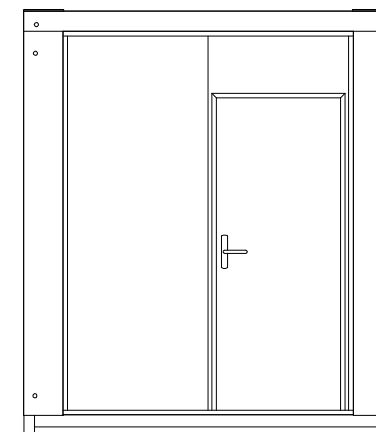

ALZADO LATERAL DERECHO

FACHADA PANEL LISO BLANCO



FACHADA MADERA AUTOCLAVE



FACHADA MATERIAL NEOTURE
TONO A ESCOGER

