



bar modular

BAR MODULAR

Construcción modular formado por estructura autoportante metálica y paneles de sandwich. Ambos materiales se pueden solicitar con tratamiento AMBIENTE MARINO.

Disponible en dos medidas 15m2 y 19m2.

El suelo de tablero fenolico pero con posibilidad añadir chapa lagrimada como extra.

El módulo tiene un planteamiento de instalaciones eléctricas acorde a una posible distribucion de mobiliario (la oferta NO incluye mobiliario)

Los cerramientos del modulo pueden ser con persiana o con portón , ademas de la posibilidad de poner barras abatibles.

Las fachadas exteriores proponemos tres tipos de acabados, y todos válidos con AMBIENTE MARINO.

A MODULO CHIRINGUITO 15m2 (6.06 x 2.44m h: 2.96m)

Con portones o persianas enrollables

Panel sandwich liso blanco

Suelo fenolico

OPCIONAL: Ambiente marino

B MODULO CHIRINGUITO 19 m2 (6.06 x 2.44m h: 2.96m)

Con portones o persianas enrollables

Panel sandwich liso blanco

Suelo fenolico

OPCIONAL: T Ambiente marino

EXTRAS

SUELO Revestimiento de Chapa lagrimada

Revestimiento de PVC ALTRO C3

FACHADA Trasdoso fachada panel liso blanco 300 cm

Madera natural autoclave- Marino

Neoture - Marino

Trasdoso fachada panel liso blanco 300 cm - Marino

BARRA 4 barras abatibles de 25cm de profundidad en chapa galvanizada

MATERIAL NEOTURE: Colores disponibles



Wood Veteado



Coffee Veteado



Grey Veteado



Sand Veteado



Silver Veteado

MADERA AUTOCLAVE: el acabado de la madera es natural y se puede pintar en cualquier color


PANEL LISO SANDWICH: el acabado de este material es blanco y permite muy buen acabado con vinilos.

FACHADA PANEL NEOTURE / MADERA AUTOCLAVE



FACHADA PANEL LISO




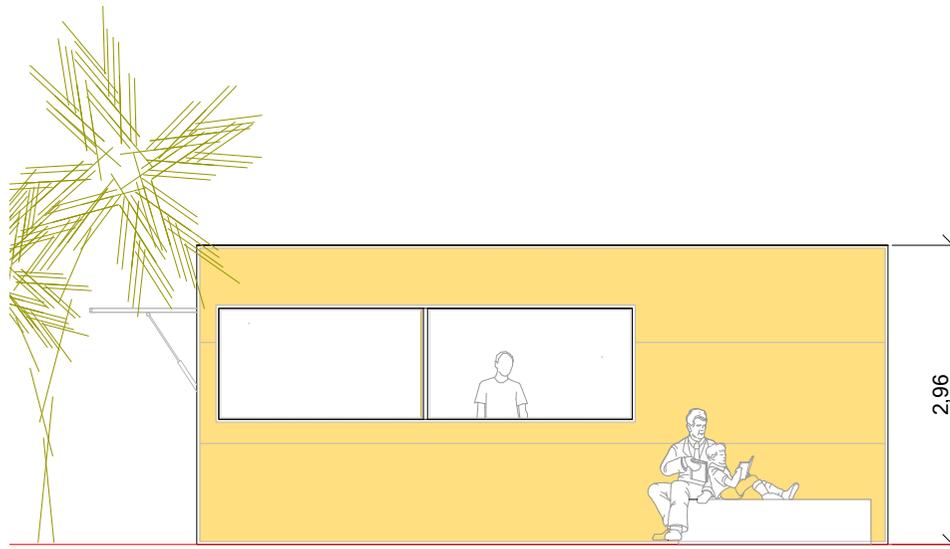

ALZADO PRINCIPAL



ALZADO LATERAL DERECHO

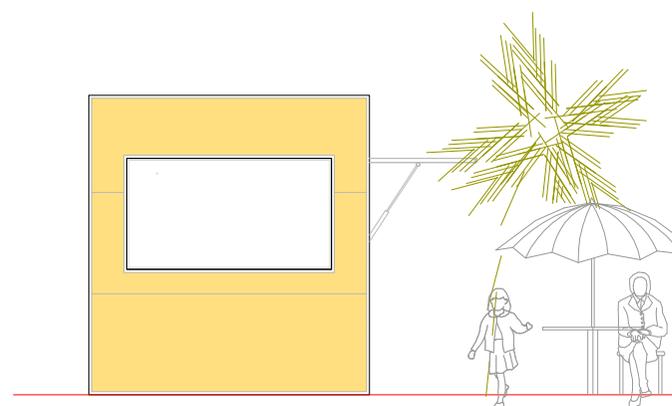

ALZADO LATERAL IZQUIERDO

PROYECTO: CHIRINGUITO 19 m²

PLANO: ALZADOS

MODELO: INDUSTRIALIZADO

CLIENTE: PROPUESTA COMERCIAL

ELABORADO: J.M. CHAMIZO

DIBUJADO: 17.07.2018


ESCALA: 1/75

REVISADO:

Nº REVISION: 0

Nº PLANO: 1


Nº OFERTA: -

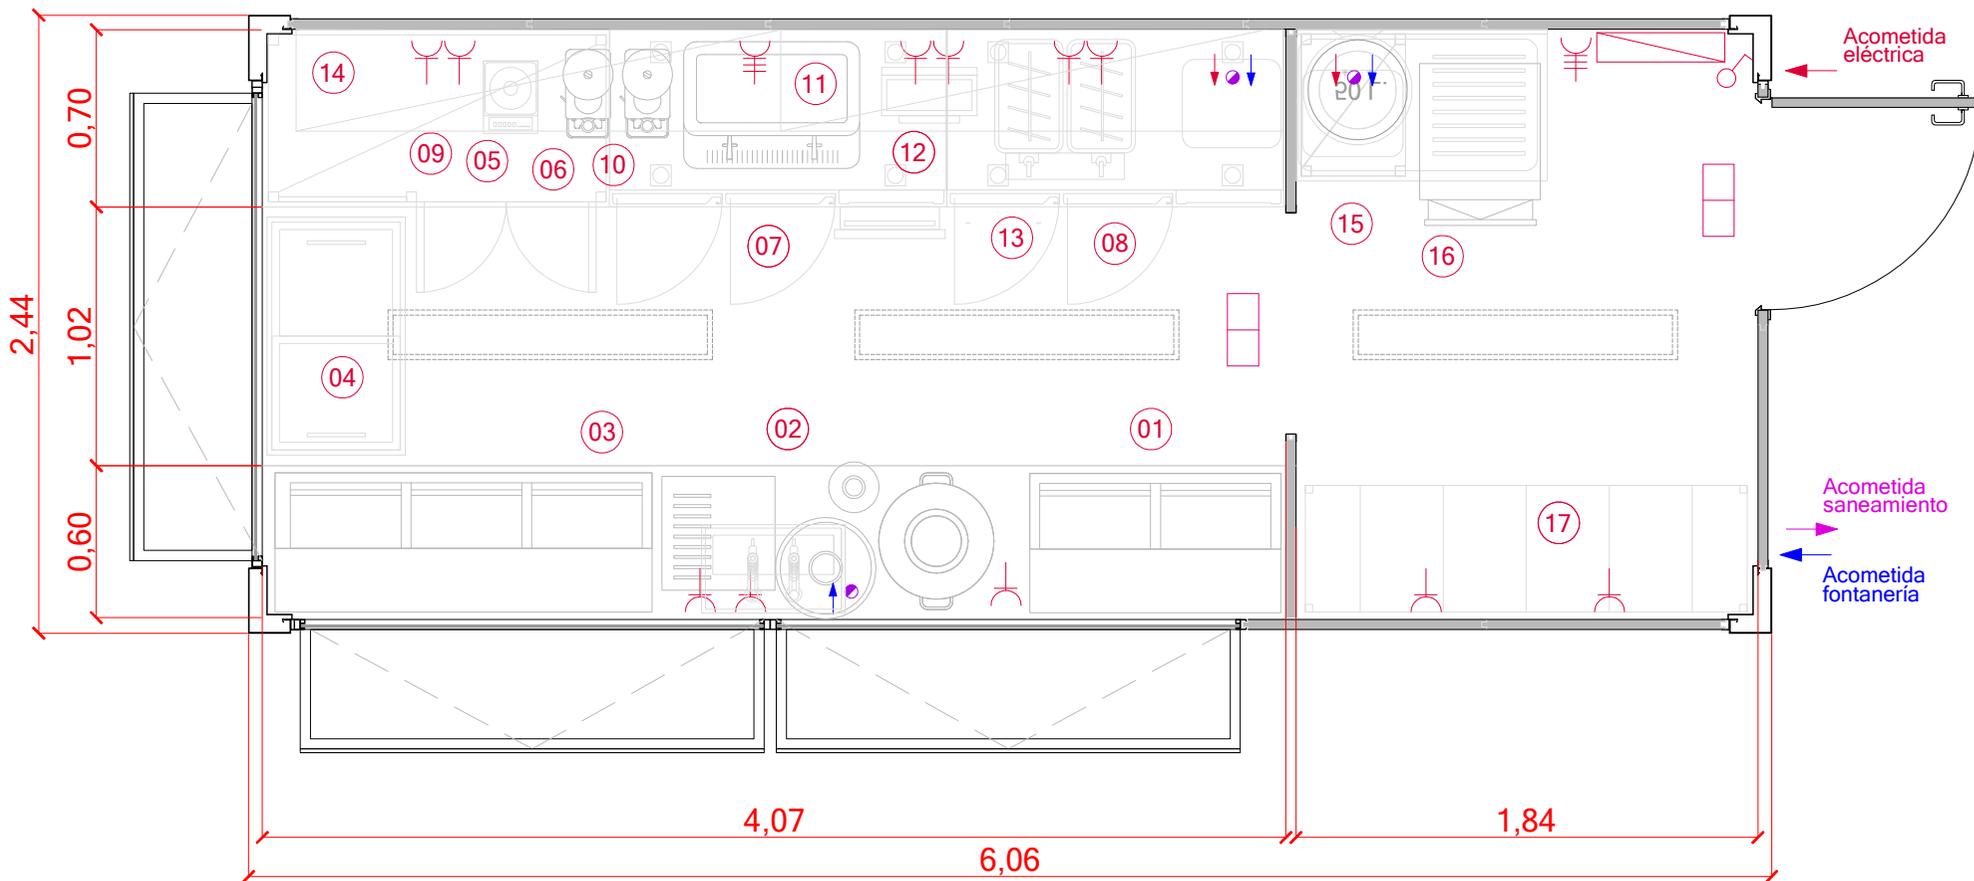

- 01 ENFRIADOR DE BOTELLAS 2 PUERTAS
- 02 ZONA COMPRESOR CERVEZA
- 03 ENFRIADOR DE CERVEZAS 3 PUERTAS
- 04 ARCON CONGELADOR
- 05 ENCIMERA TRASBARRA
- 06 MUEBLE CERRADO CON PUERTAS DOBLE ESTANTE
- 07 MESA FRIA TRABARRA CON CAJÓN PICAMARRO
- 08 MESA FRIA TRASBARRA CON LAVAMANOS
- 09 BATIDORA LICUADORA
- 10 MOLINILLOS DE CAFE
- 11 CAFETERA DOS GRUPOS
- 12 TPV
- 13 GRANIZADO DOS CUBAS
- 14 ESTANTES TRASBARRA O PANEL BOARD
- 15 MESA LAVADO CON ESCURRIDOR
- 16 LAVAVAJILLAS FRONTAL
- 17 ESTANTERIA 3 NIVELES

	CUADRO ELECTRICO GENERAL		APARATO AUTONOMO DE EMERGENCIA Y SEÑALIZACION 150 LUM
	INTERRUPTOR 10 A		
	TOMA CORRIENTE 230V		
	TOMA CORRIENTE 400V		
	PANTALLA LED DE 45W		

PROYECTO:	CHIRINGUITO 15 m ²	DIBUJADO:	-
PLANO:	DISTRIBUCIÓN GENERAL	ESCALA:	1/50
MODELO:	MSN-15	REVISADO:	-
CLIENTE:	PROPUESTA COMERCIAL	Nº REVISION:	0
ELABORADO:	-	Nº PLANO:	1
		Nº OFERTA:	-

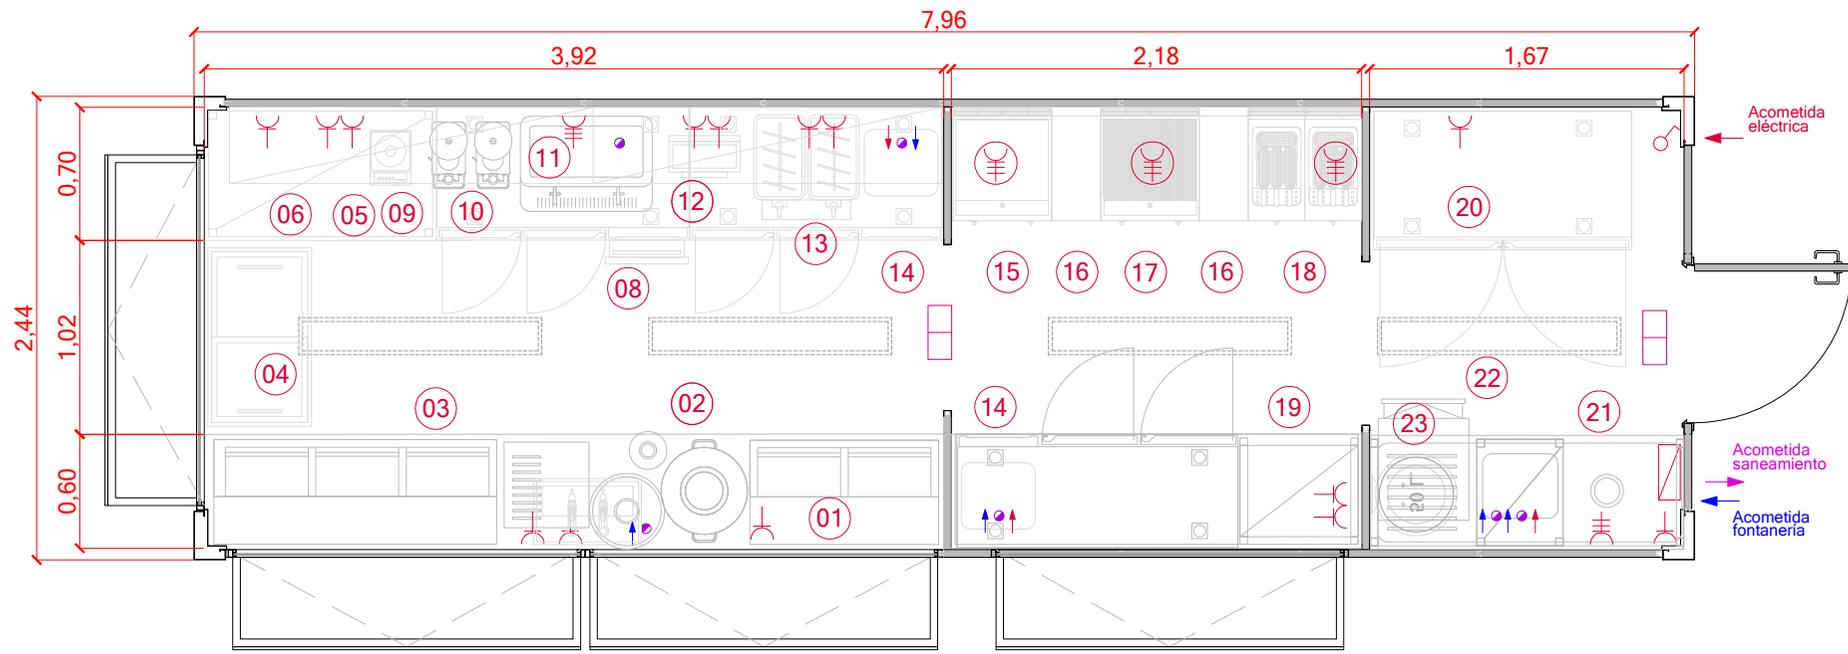

- | | | | |
|------------------------------------|---|-------------------------------------|---------------------------------------|
| 01 ENFRIADOR DE BOTELLAS 2 PUERTAS | 07 MESA FRIA TRABARRA CON CAJÓN PICAMARRO | 13 GRANIZADO DOS CUBAS | 19 MESA CON DOBLE ESTANTE INFERIOR |
| 02 ZONA COMPRESOR CERVEZA | 08 MESA FRIA TRASBARRA CON LAVAMANOS | 14 MESA FRIA CON LAVAMANOS | 20 ARMARIO FRIO CONSE/CONG. 2 PUERTAS |
| 03 ENFRIADOR DE CERVEZAS 3 PUERTAS | 09 BATIDORA LICUADORA | 15 PLANCHA LISA | 21 MESA LAVADO CON FREGADERO |
| 04 ARCON CONGELADOR | 10 MOLINILLOS DE CAFE | 16 NEUTRO | 22 LAVAVAJILLAS FRONTAL |
| 05 ENCIMERA TRASBARRA | 11 CAFETERA DOS GRUPOS | 17 PLANCHA RALLADA O BRILL BARBACOA | 23 TERMO ACUMULADOR 50 L. |
| 06 MUEBLE ABIERTO DOBLE ESTANTE | 12 TPV | 18 FREIDORA DOS CUBAS | |

